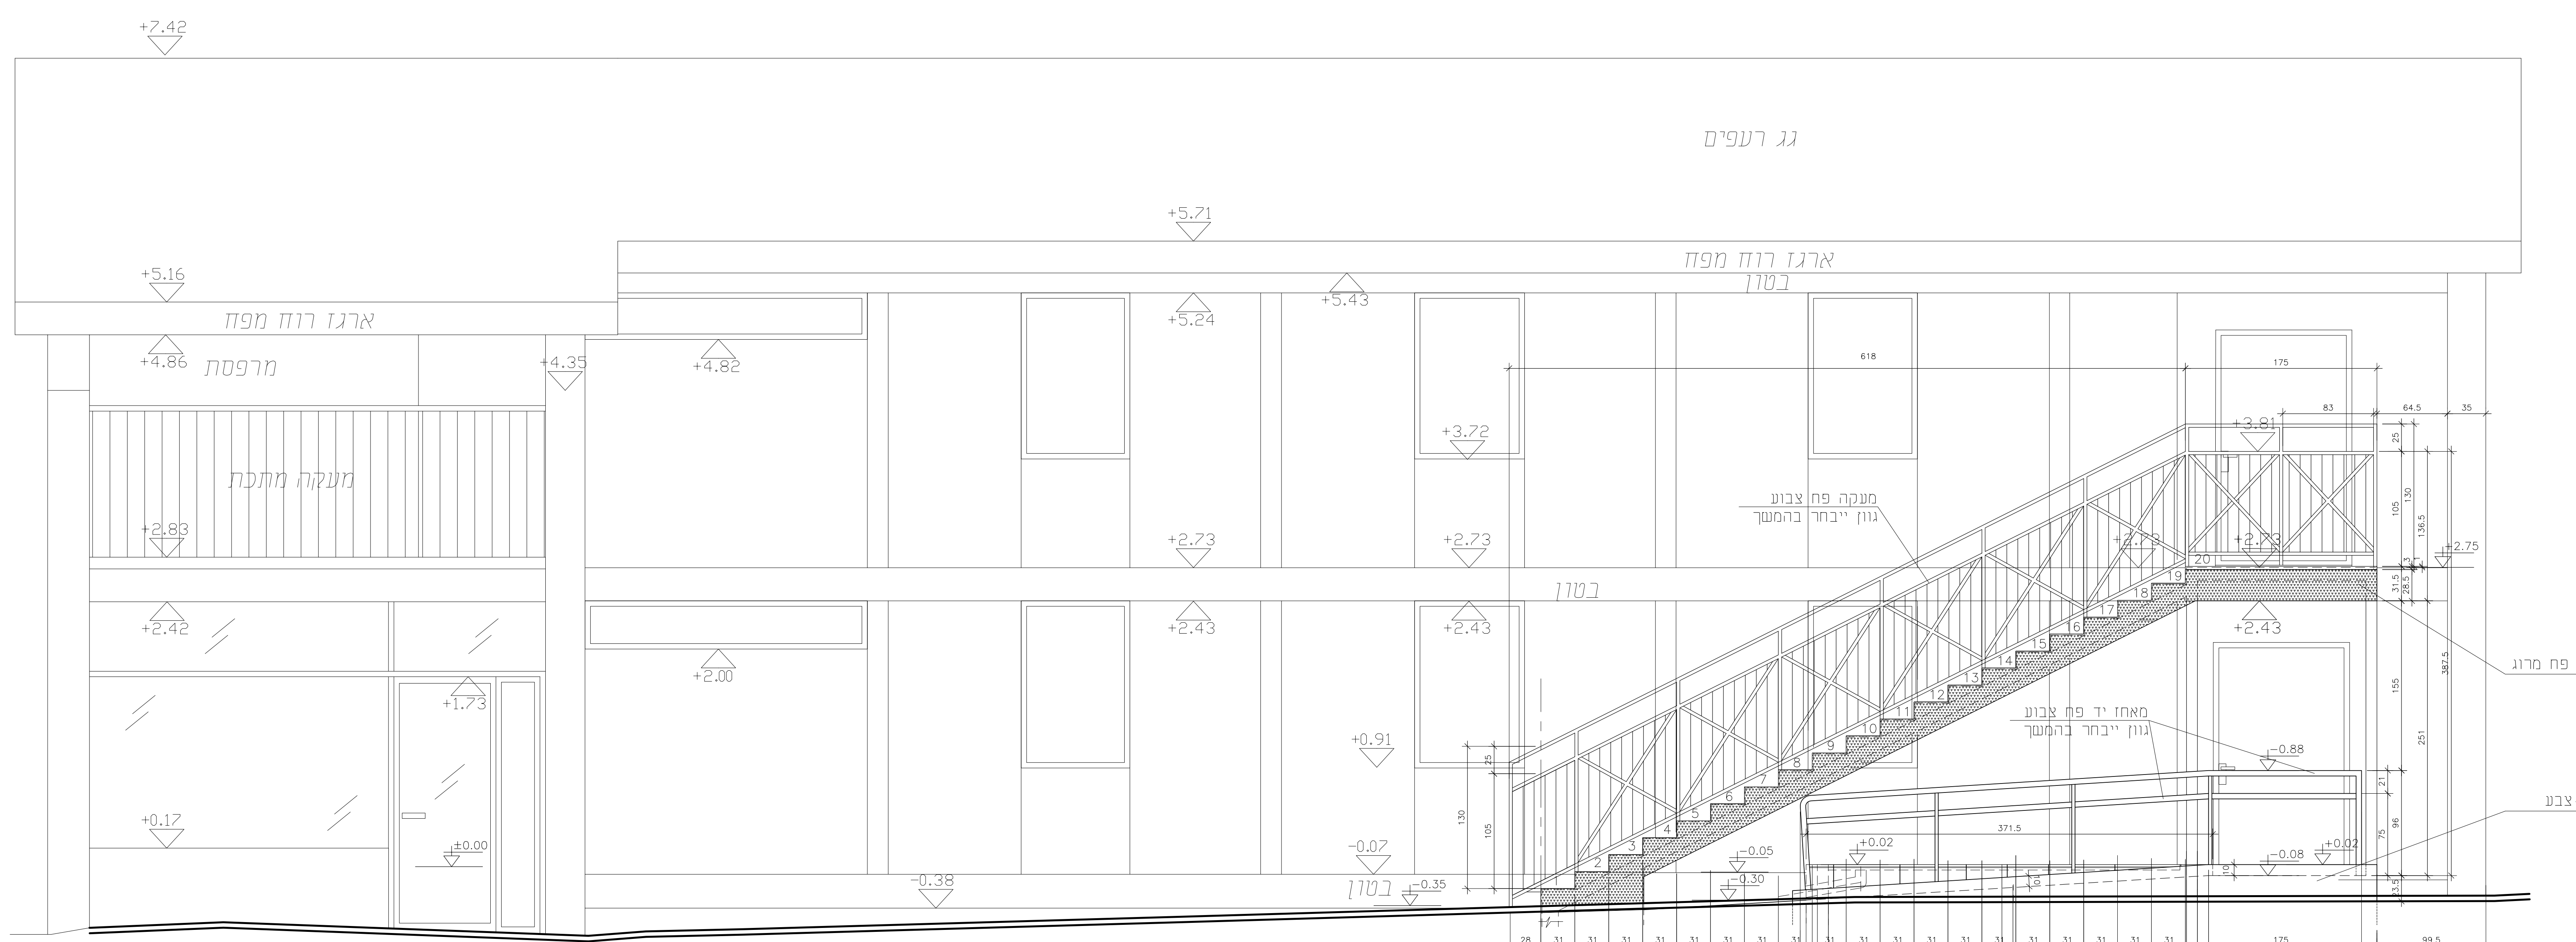
+7.42
גג רעפים
+5.71
ארגז רוח מפח
+5.16
ארגז רוח מפח
בטון
+4.86
מרפסת
+4.35
+4.82
+5.24
+5.43
מעקה מתכת
+2.83
+2.73
בטון
+2.42
+2.43
+2.00
+1.73
+0.17
±0.00
-0.38
+3.72
+0.91
-0.07
-0.35
+3.81
+2.75
מעקה פח צבוע
גוון ייבחר בהמשך
דופן פח מרוג
מאחז יד פח צבוע
גוון ייבחר בהמשך
טיח+צבע
-0.88
-0.05
-0.30
+0.02
-0.08
618
175
83
64.5
35
371.5
368
154
84
158.5
164
237
513
764
99.5
387.5
251
155
136.5
130
105

חזית צפונית

קנה מידה 1 : 25

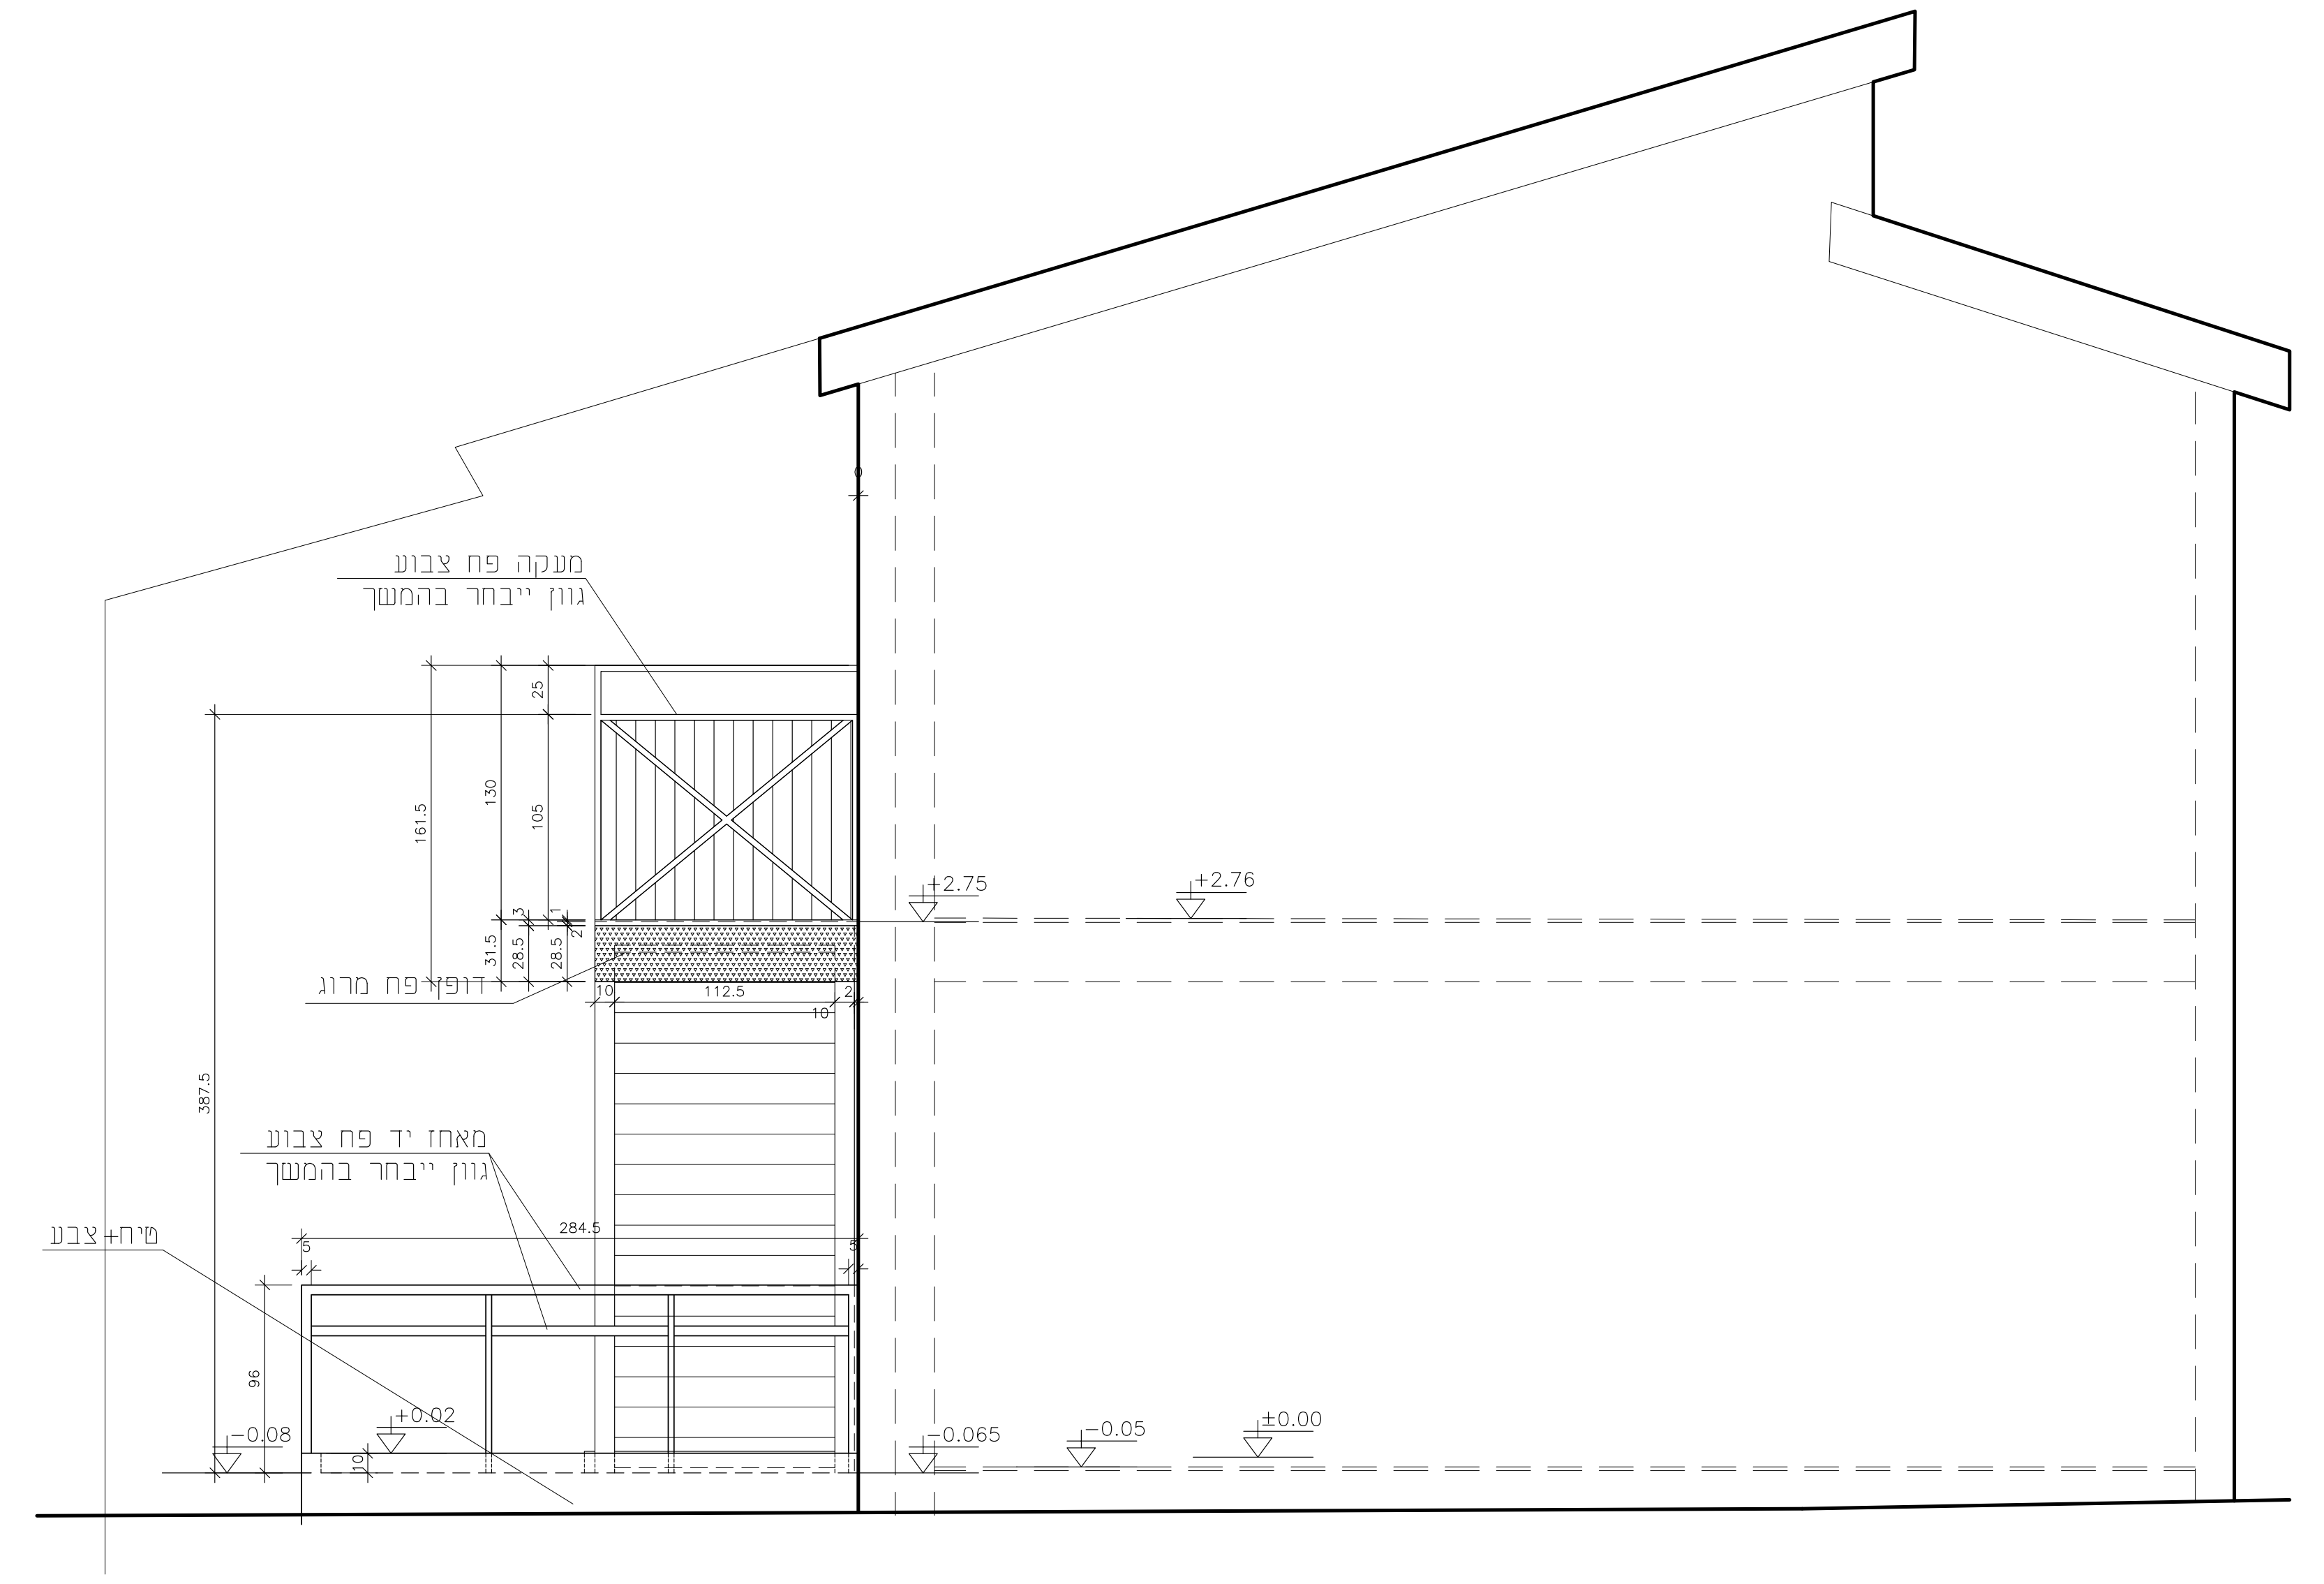
מעקה פח צבוע
גוון ייבחר בהמשך
דופן פח מרוג
מאחז יד פח צבוע
גוון ייבחר בהמשך
טיח+צבע
+2.75
+2.76
-0.08
+0.02
-0.065
-0.05
±0.00
161.5
130
105
25
31.5
28.5
112.5
387.5
284.5
96

חזית מערבית

קנה מידה 1 : 25

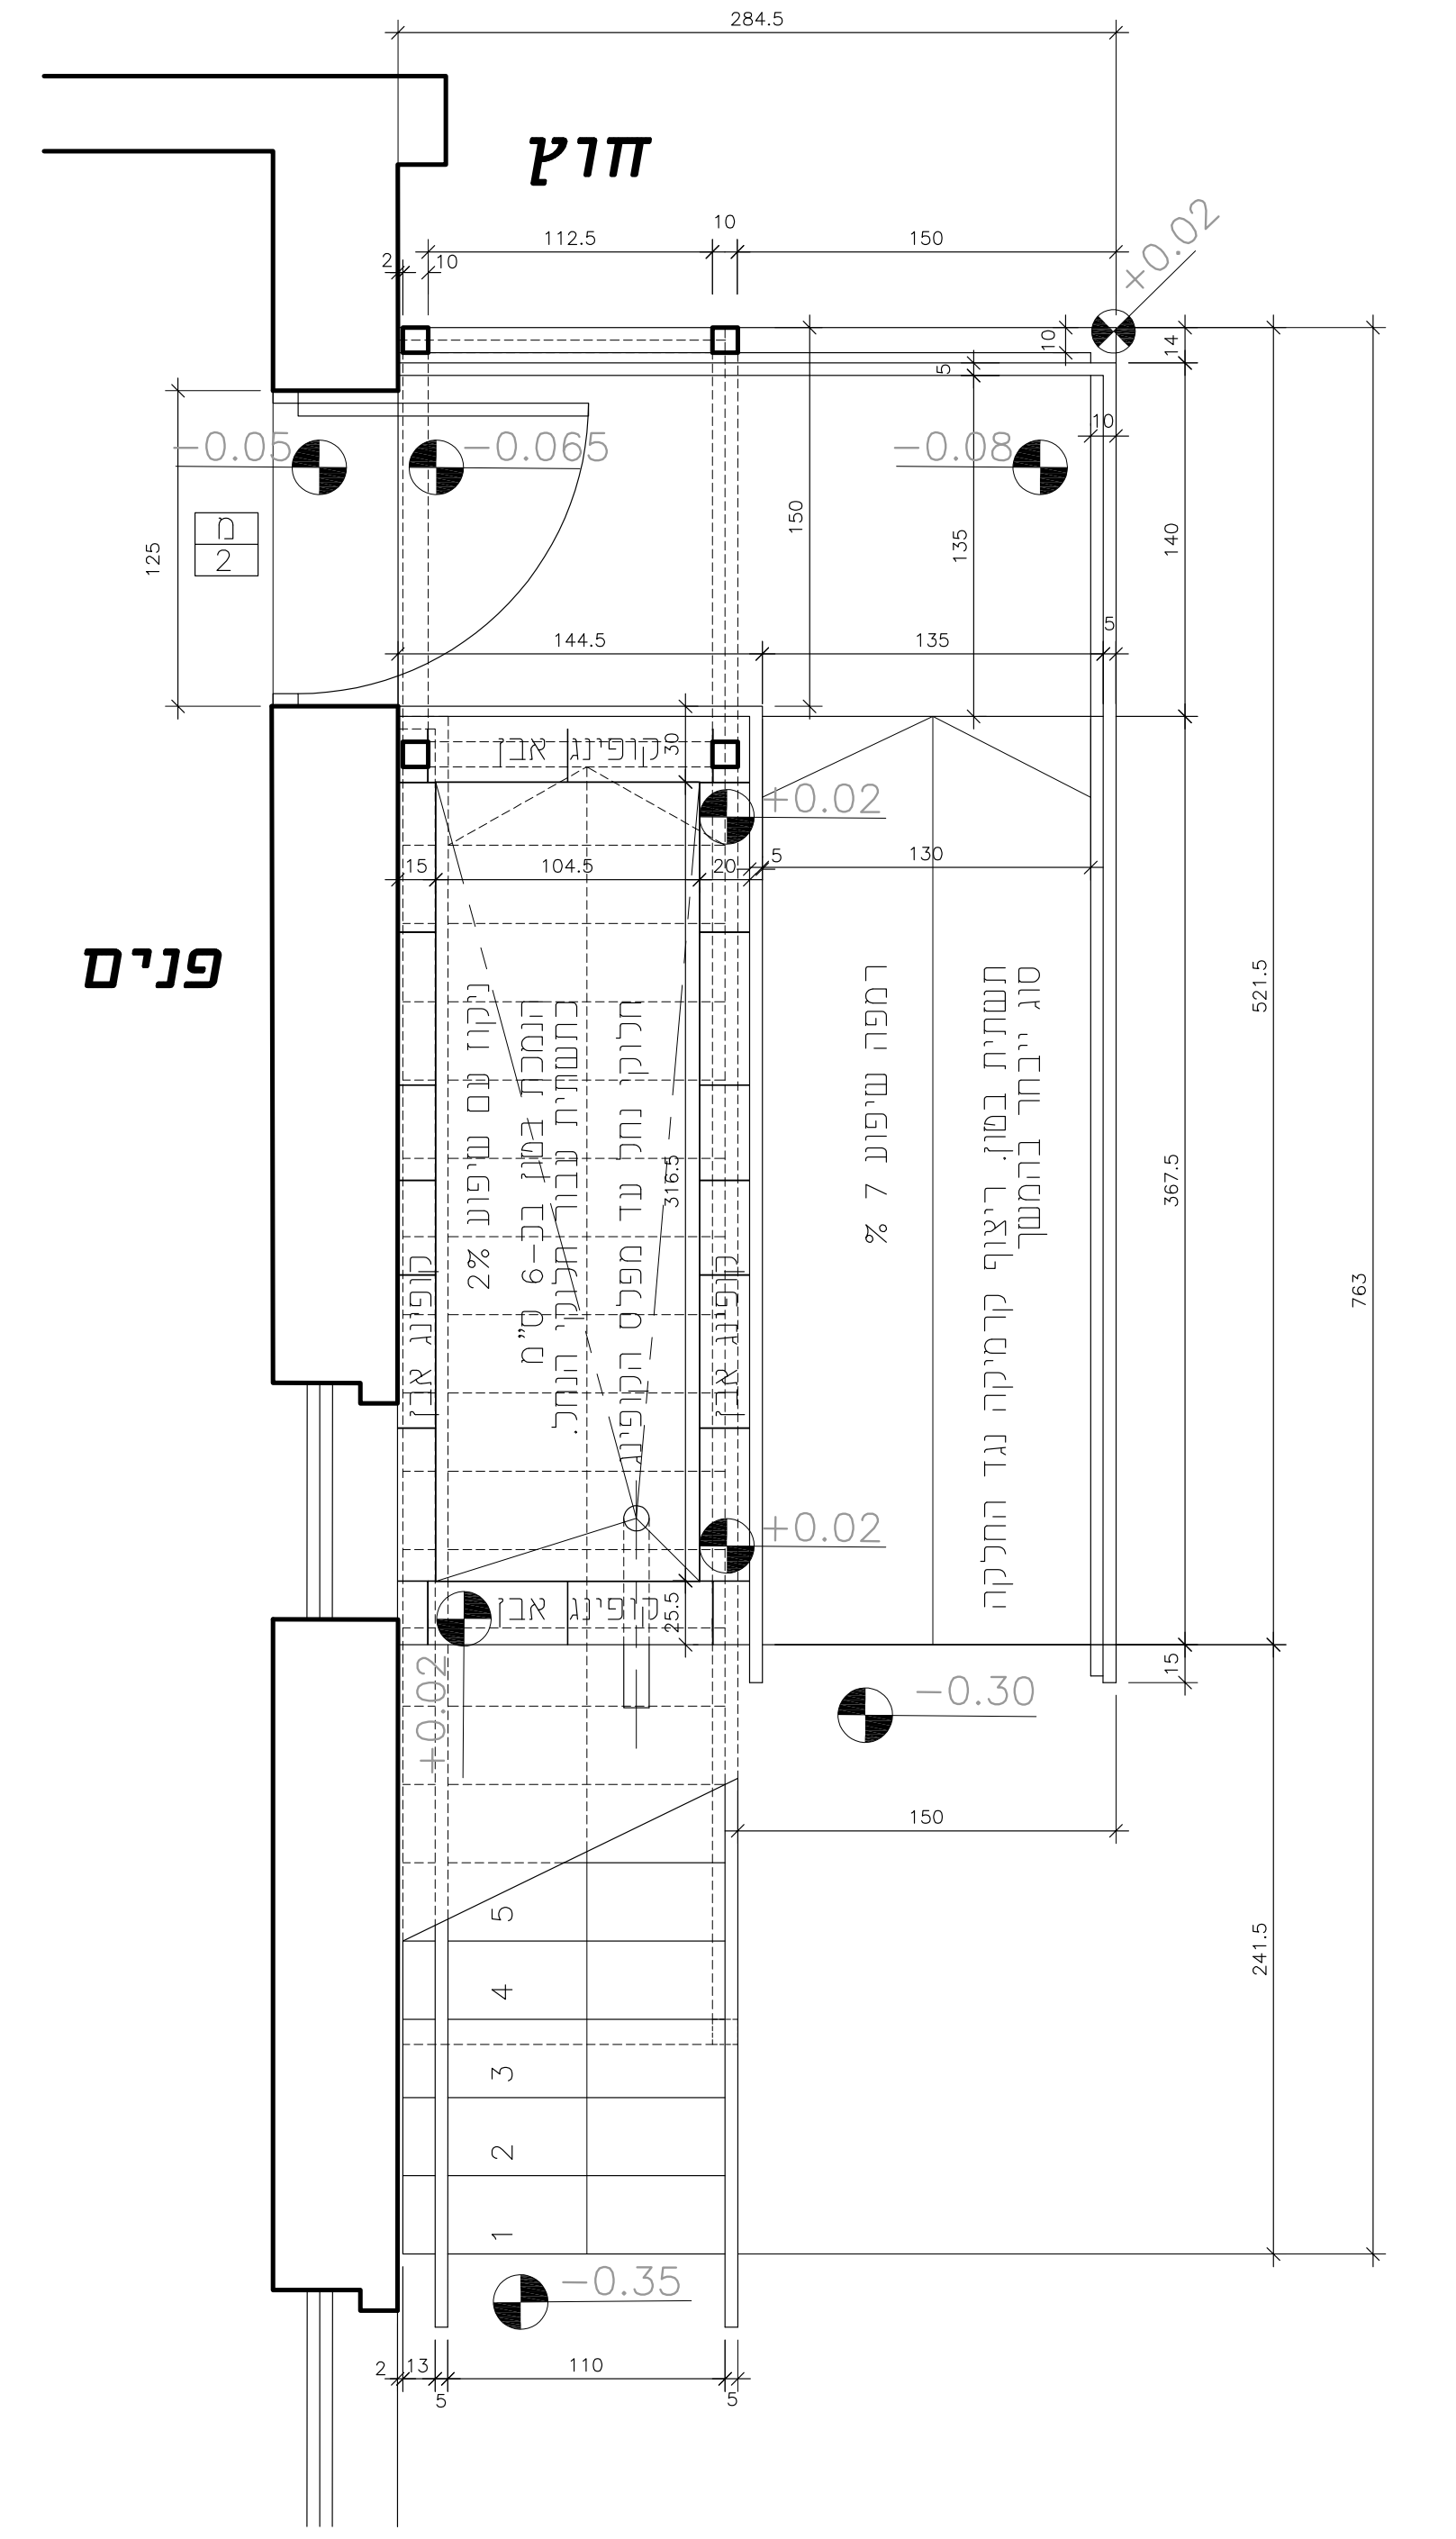
חוץ
פנים
+0.02
-0.05
-0.065
-0.08
מ
2
קופינג אבן
+0.02
ניקוז עם שיפוע 2%
הנמכת בטון בכ-6 ס"מ
בתשתית עבור חיפוי הנחל.
חלוקי נחל עד מפלס הקופינג
רמפה שיפוע 7 %
תשתית בטון, ריצוף קרמיקה נגד החלקה
סוג ייבחר בהמשך
-0.30
-0.35
284.5
112.5
150
144.5
135
104.5
130
521.5
367.5
763
241.5
110
1
2
3
4
5

תכנית בקומת הקרקע

קנה מידה 1 : 25

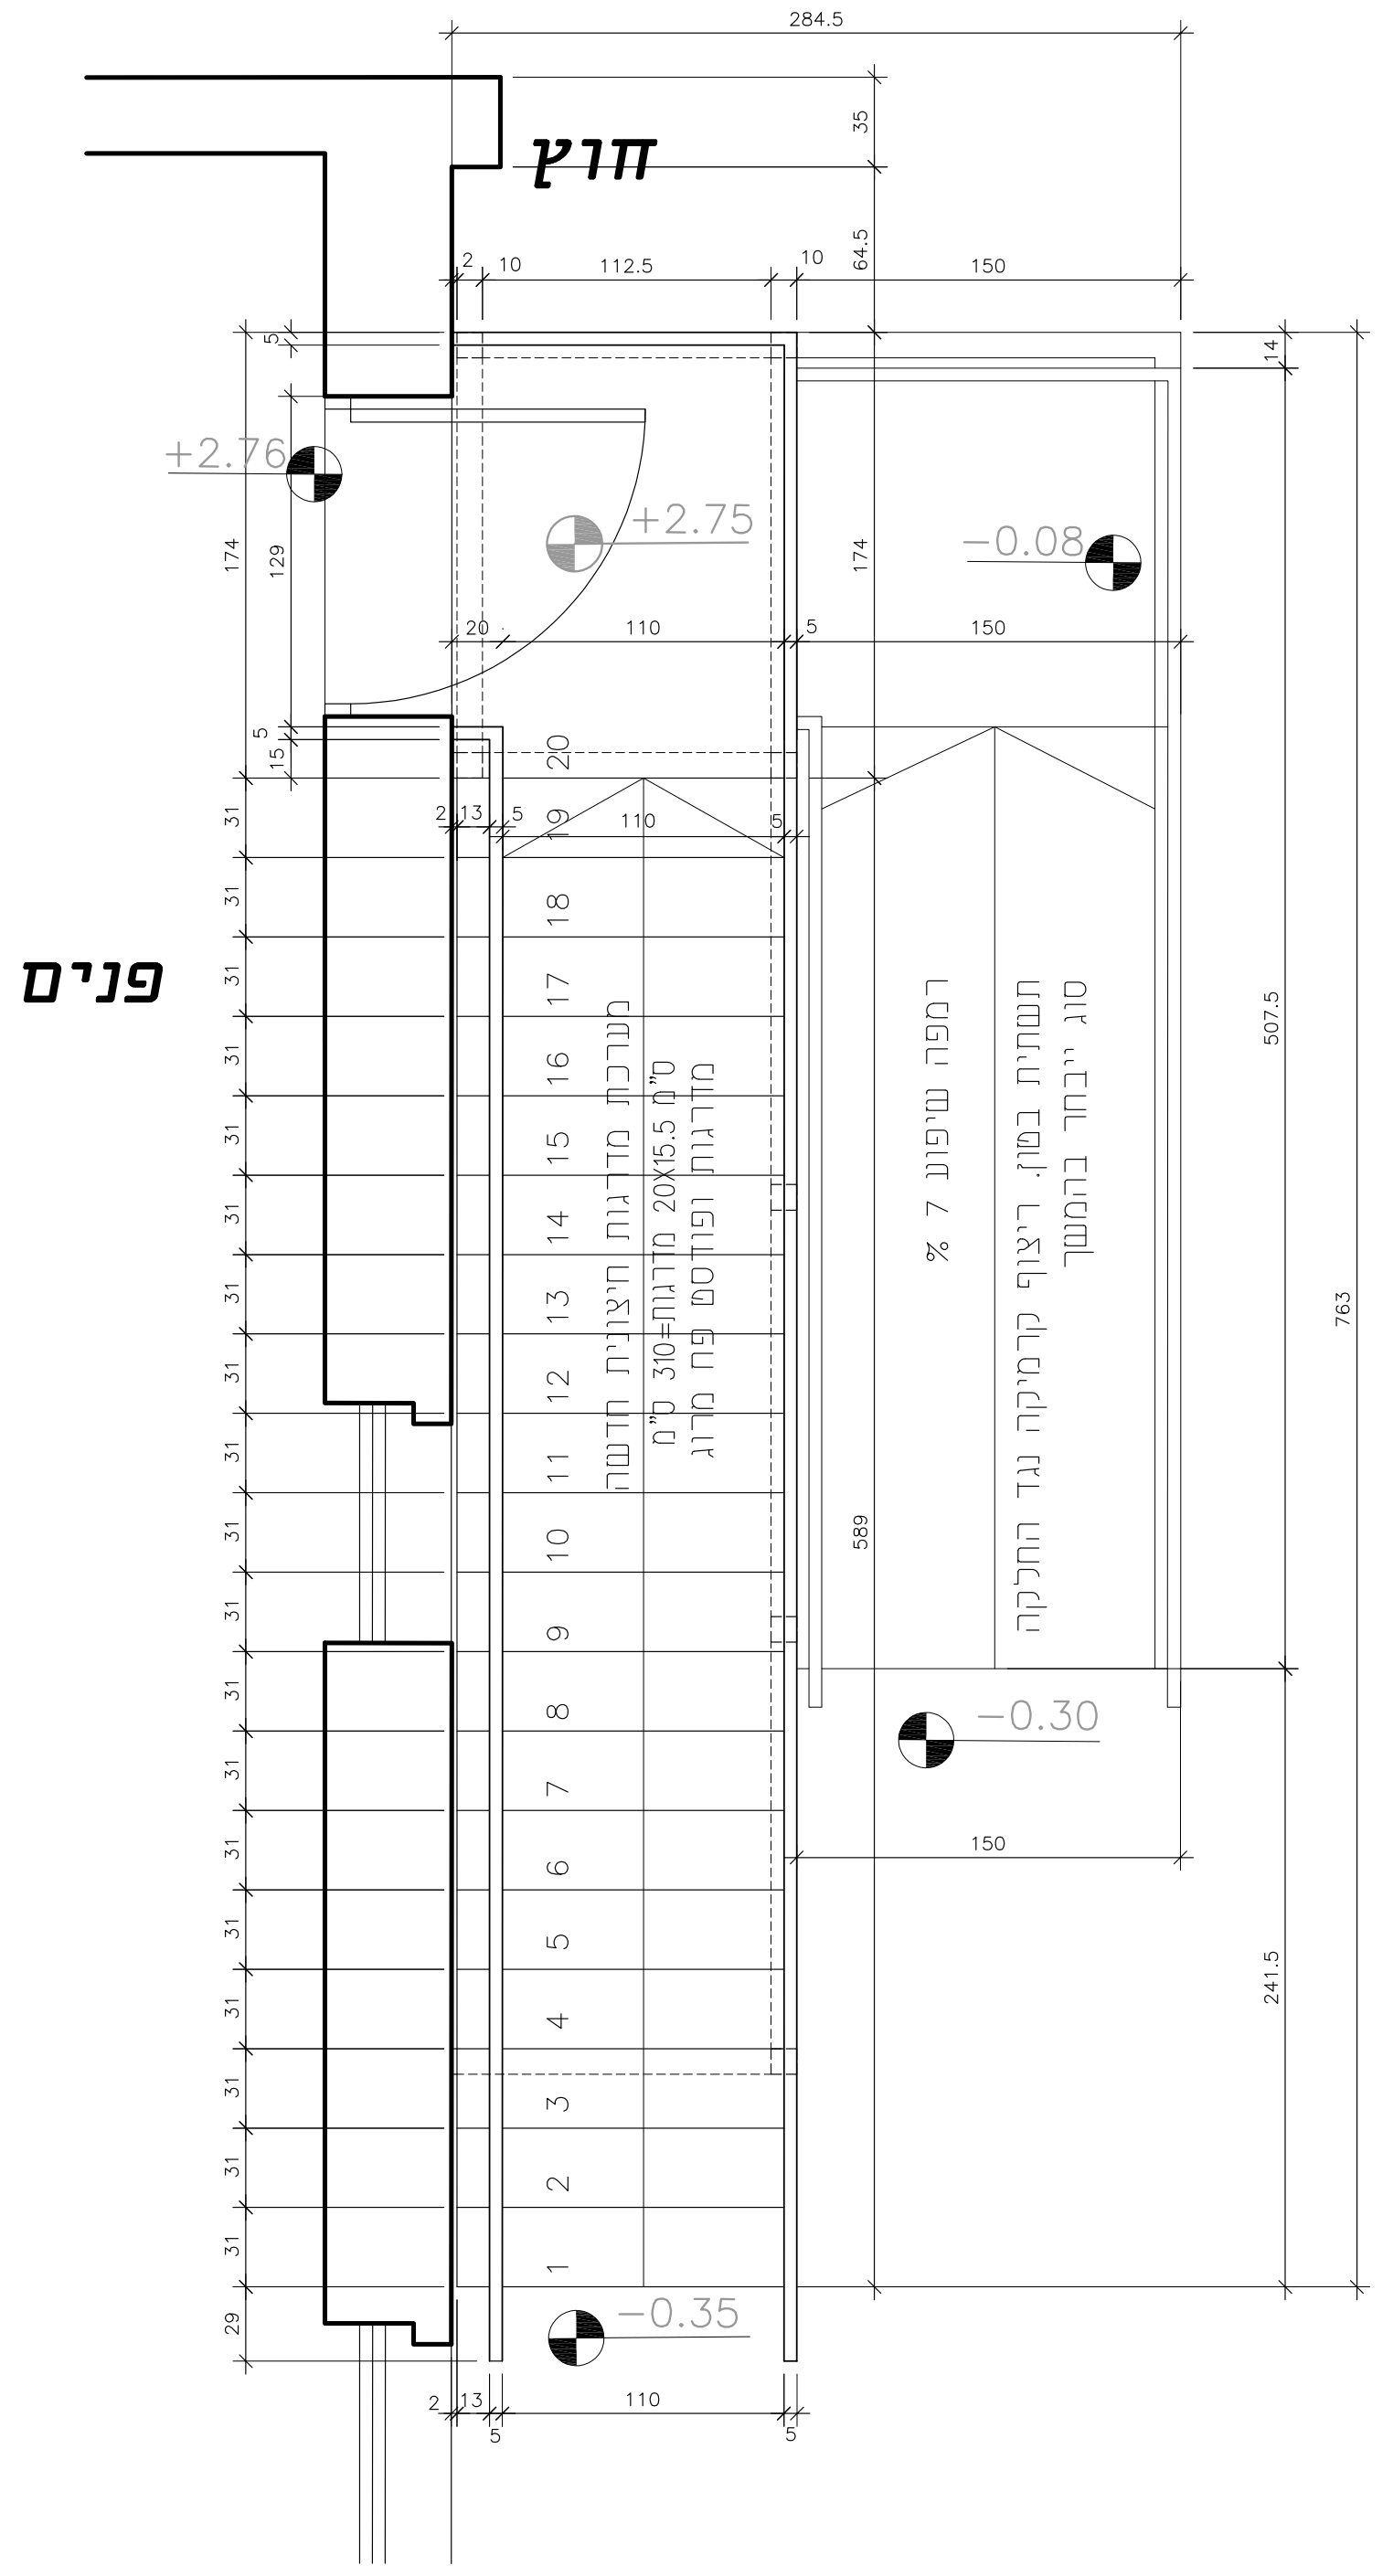
חוץ
פנים
+2.76
+2.75
-0.08
20
19
18
17
16
15
14
13
12
11
10
9
8
7
6
5
4
3
2
1
מערכת מדרגות חיצונית חדשה
20X15.5 מדרגות 310=ס"מ
מדרגות ופודסט פח מרוג
רמפה שיפוע 7 %
תשתית בטון, ריצוף קרמיקה נגד החלקה
סוג ייבחר בהמשך
-0.30
-0.35
284.5
112.5
150
589
507.5
763
241.5
110
31

תכנית בקומה ראשונה

קנה מידה 1 : 25

המבצע אחראי לבדיקת התכניות ולהתאמתן במקום ! על המבצע
לבקר את כל המידות ועל כל טעות או אי התאמה עליו להודיע
למתכנן . אין לקבוע מידות על - ידי מדידה בשרטוט !
מהנדס ו/או יועץ אשר שמו רשום מעל שם האדריכל בתכנית זו ,
נושא לבדו באחריות המקצועית והחוקית לתכנית .
אין לעשות כל שמוש בתכנית זו או ברעיונות הגלומים בה ללא
אשור בכתב מאת המתכנן .

תפוצה: תאריך							אקוסטיקה	נגישות	בטיחות	מיזוג אויר	חשמל	אינסטלציה	קונסטרוקטור	הקבלן המבצע	מנהל הפרויקט	היזם	נירית ברנר אדריכלים
מהדורה 0 22.10.18																1	1
מהדורה 1 03.01.19													1		1	1	1
מהדורה 2 09.01.19									1				1		1	1	1
מהדורה 3 18.02.19									1				1		1	1	1

עדכונים

מס' עדכון	תאריך עדכון	מהות העדכון
1	03.01.19	עדכון מפלסים בהתאם להחלטת מנהל הפרויקט. התאמת קמדרגות לתכניות קונסטרוקציה
2	09.01.19	עדכון גובה מעקה מערכת מדרגות חיצונית
3	18.02.19	מהדורה למכרז

תאריך	תאריך	תאריך	תאריך
	22.10.18 03.01.19 09.01.19	18.02.19	
☐ לעיון	☐ לתאום	☒ למכרז	☐ לביצוע

פרוייקט: הרחבת הכיתות
בית חולים ברזילי באשקלון

קומת הכניסה,
קומה ראשונה

נושא :
מערכת מדרגות חצונית
תכניות אדריכלות
חתכים
חזיתות

מספר תכנית	מספר פרוייקט
04	5606

מהדורה	קובץ	קנ"מ
3	ביתן כיתות	1:25

אדריכלות פנים:

NIRIT BRENNER
ARCHITECTS Ltd
נירית ברנר אדריכלים בע"מ
אדריכלות ועיצוב פנים

רח' מתתיהו שוהם 6, ת"א 6935906
טל': 03-6445174 | פקס: 03-6445175
e-mail: nbrenner.ltd@gmail.com
e-mail: n_brener@netvision.net.il
site: www.niritbrenner.com

צוות התכנון:

קונספט וניהול הפרויקט:	נירית ברנר, אמיר בשבסקי
פיתוח הפרויקט:	אמיר בשבסקי, מריאן גרין