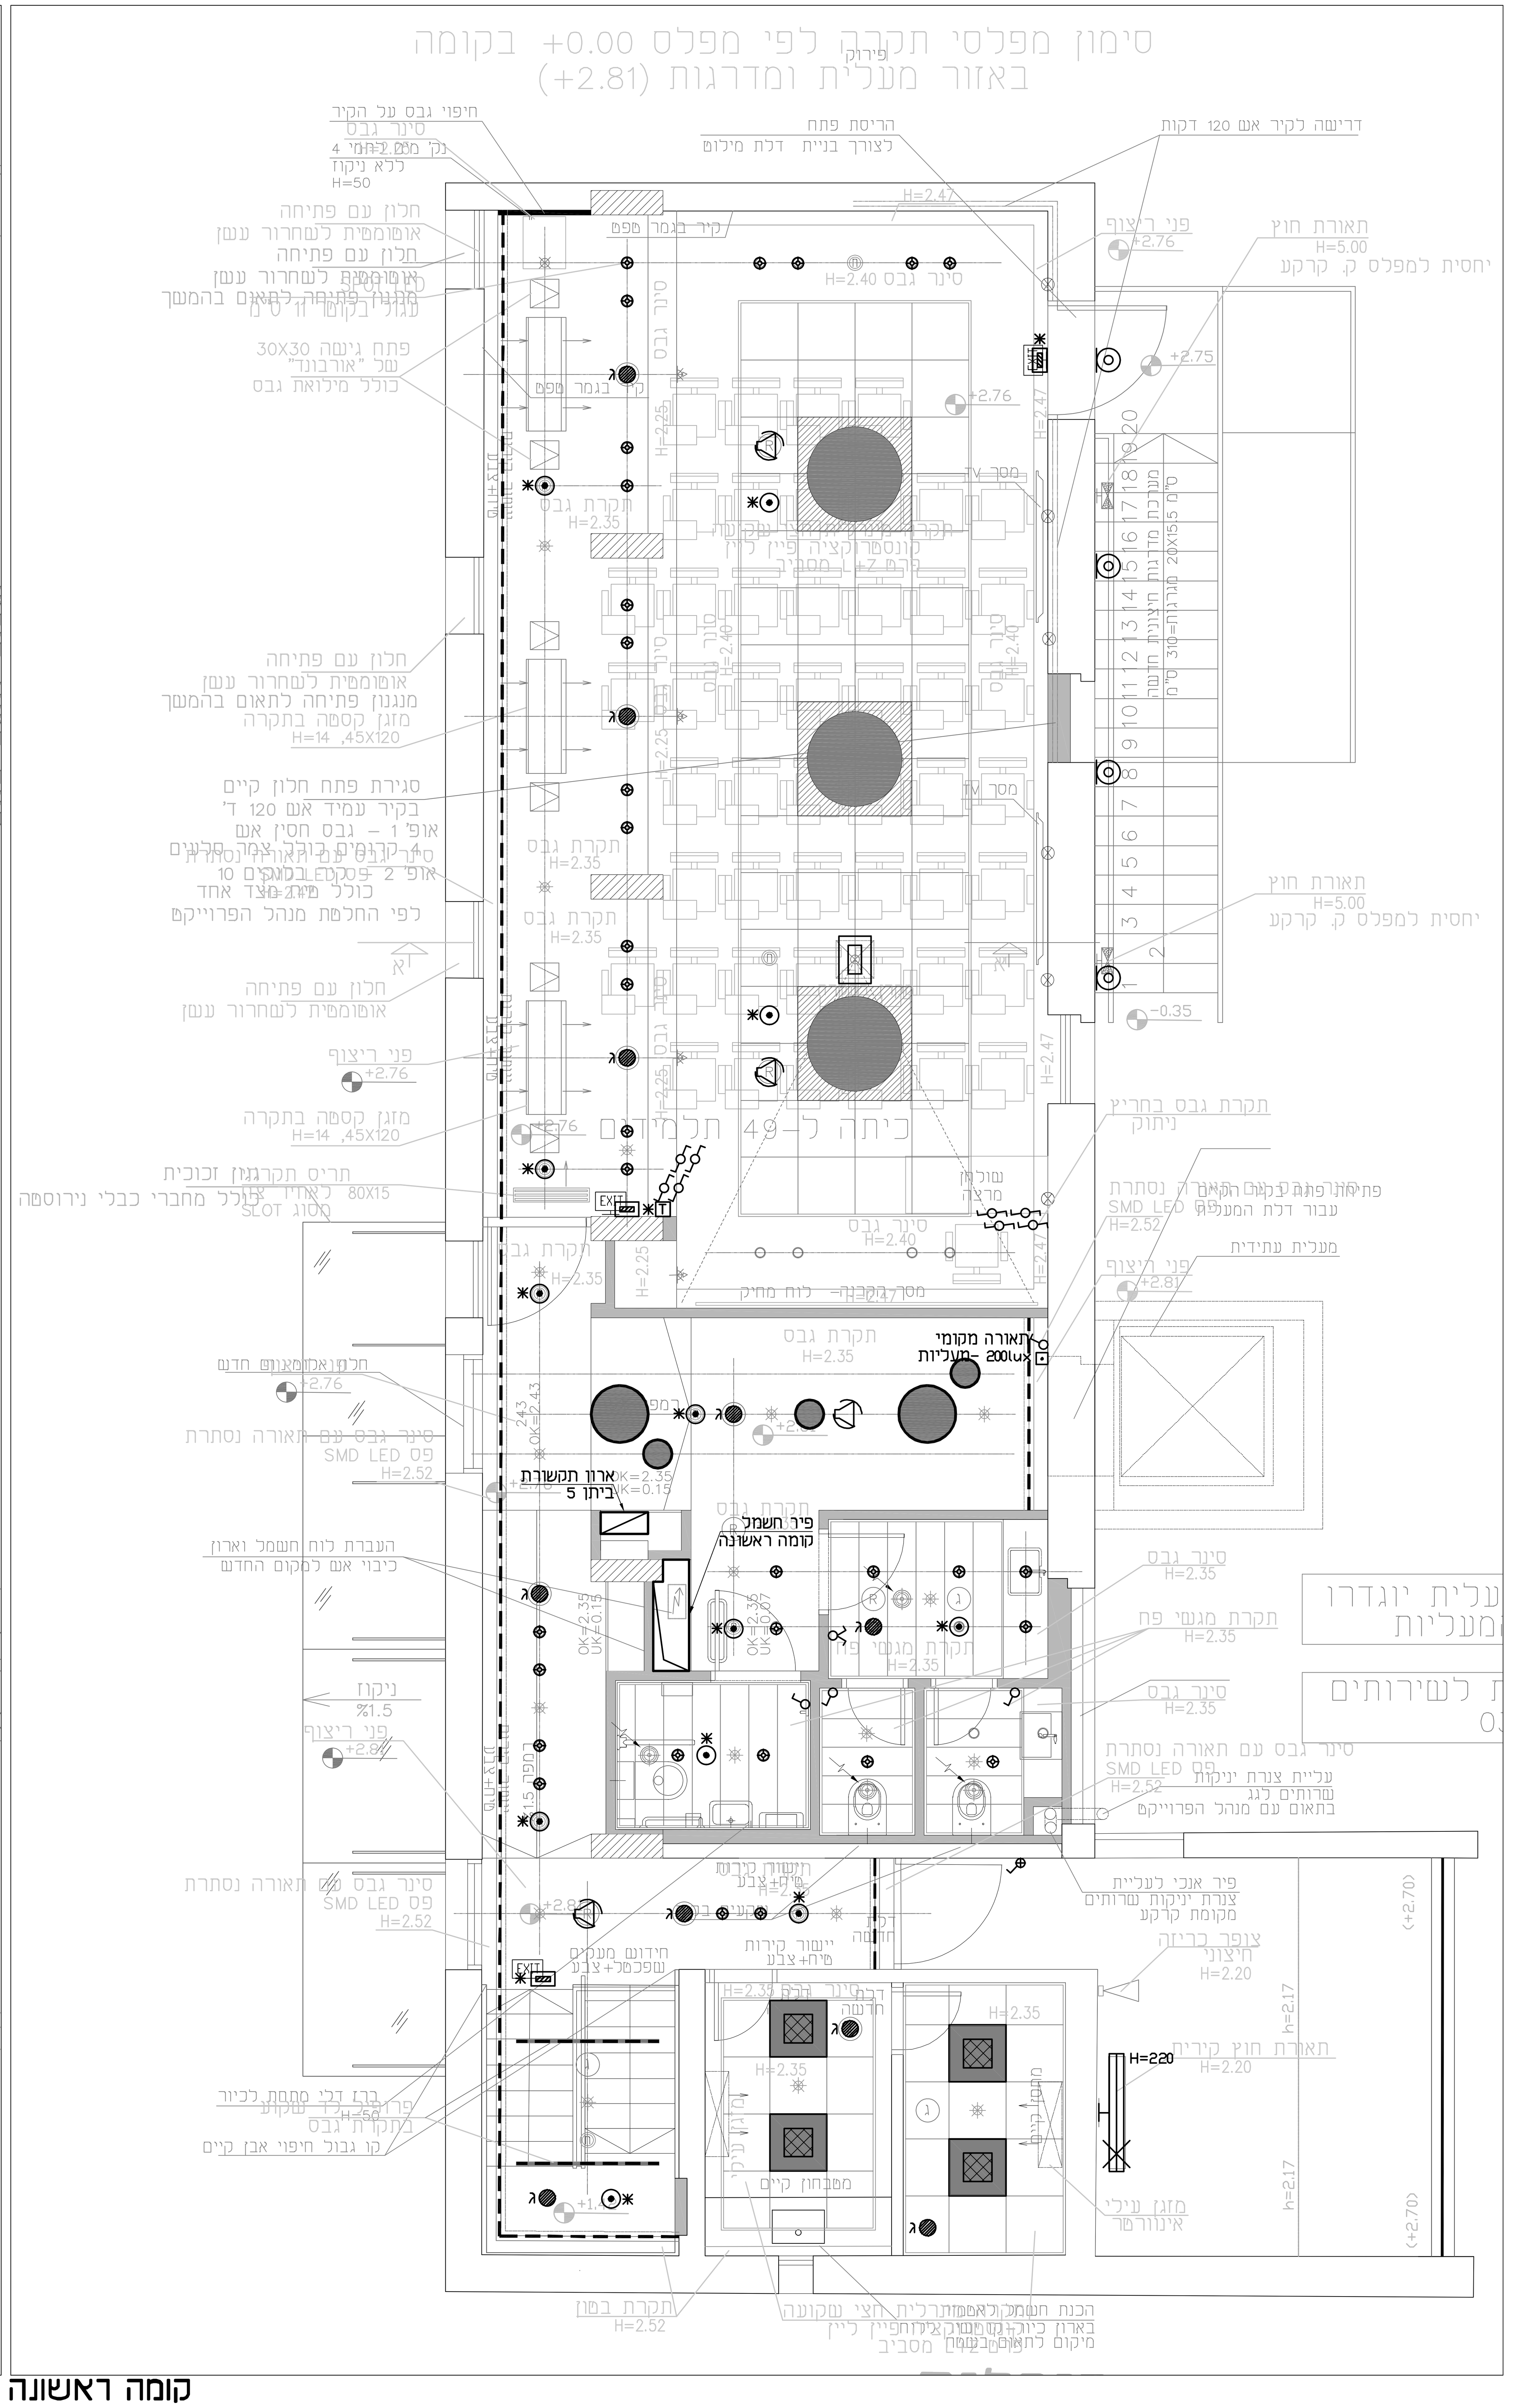

קומה ראשונה

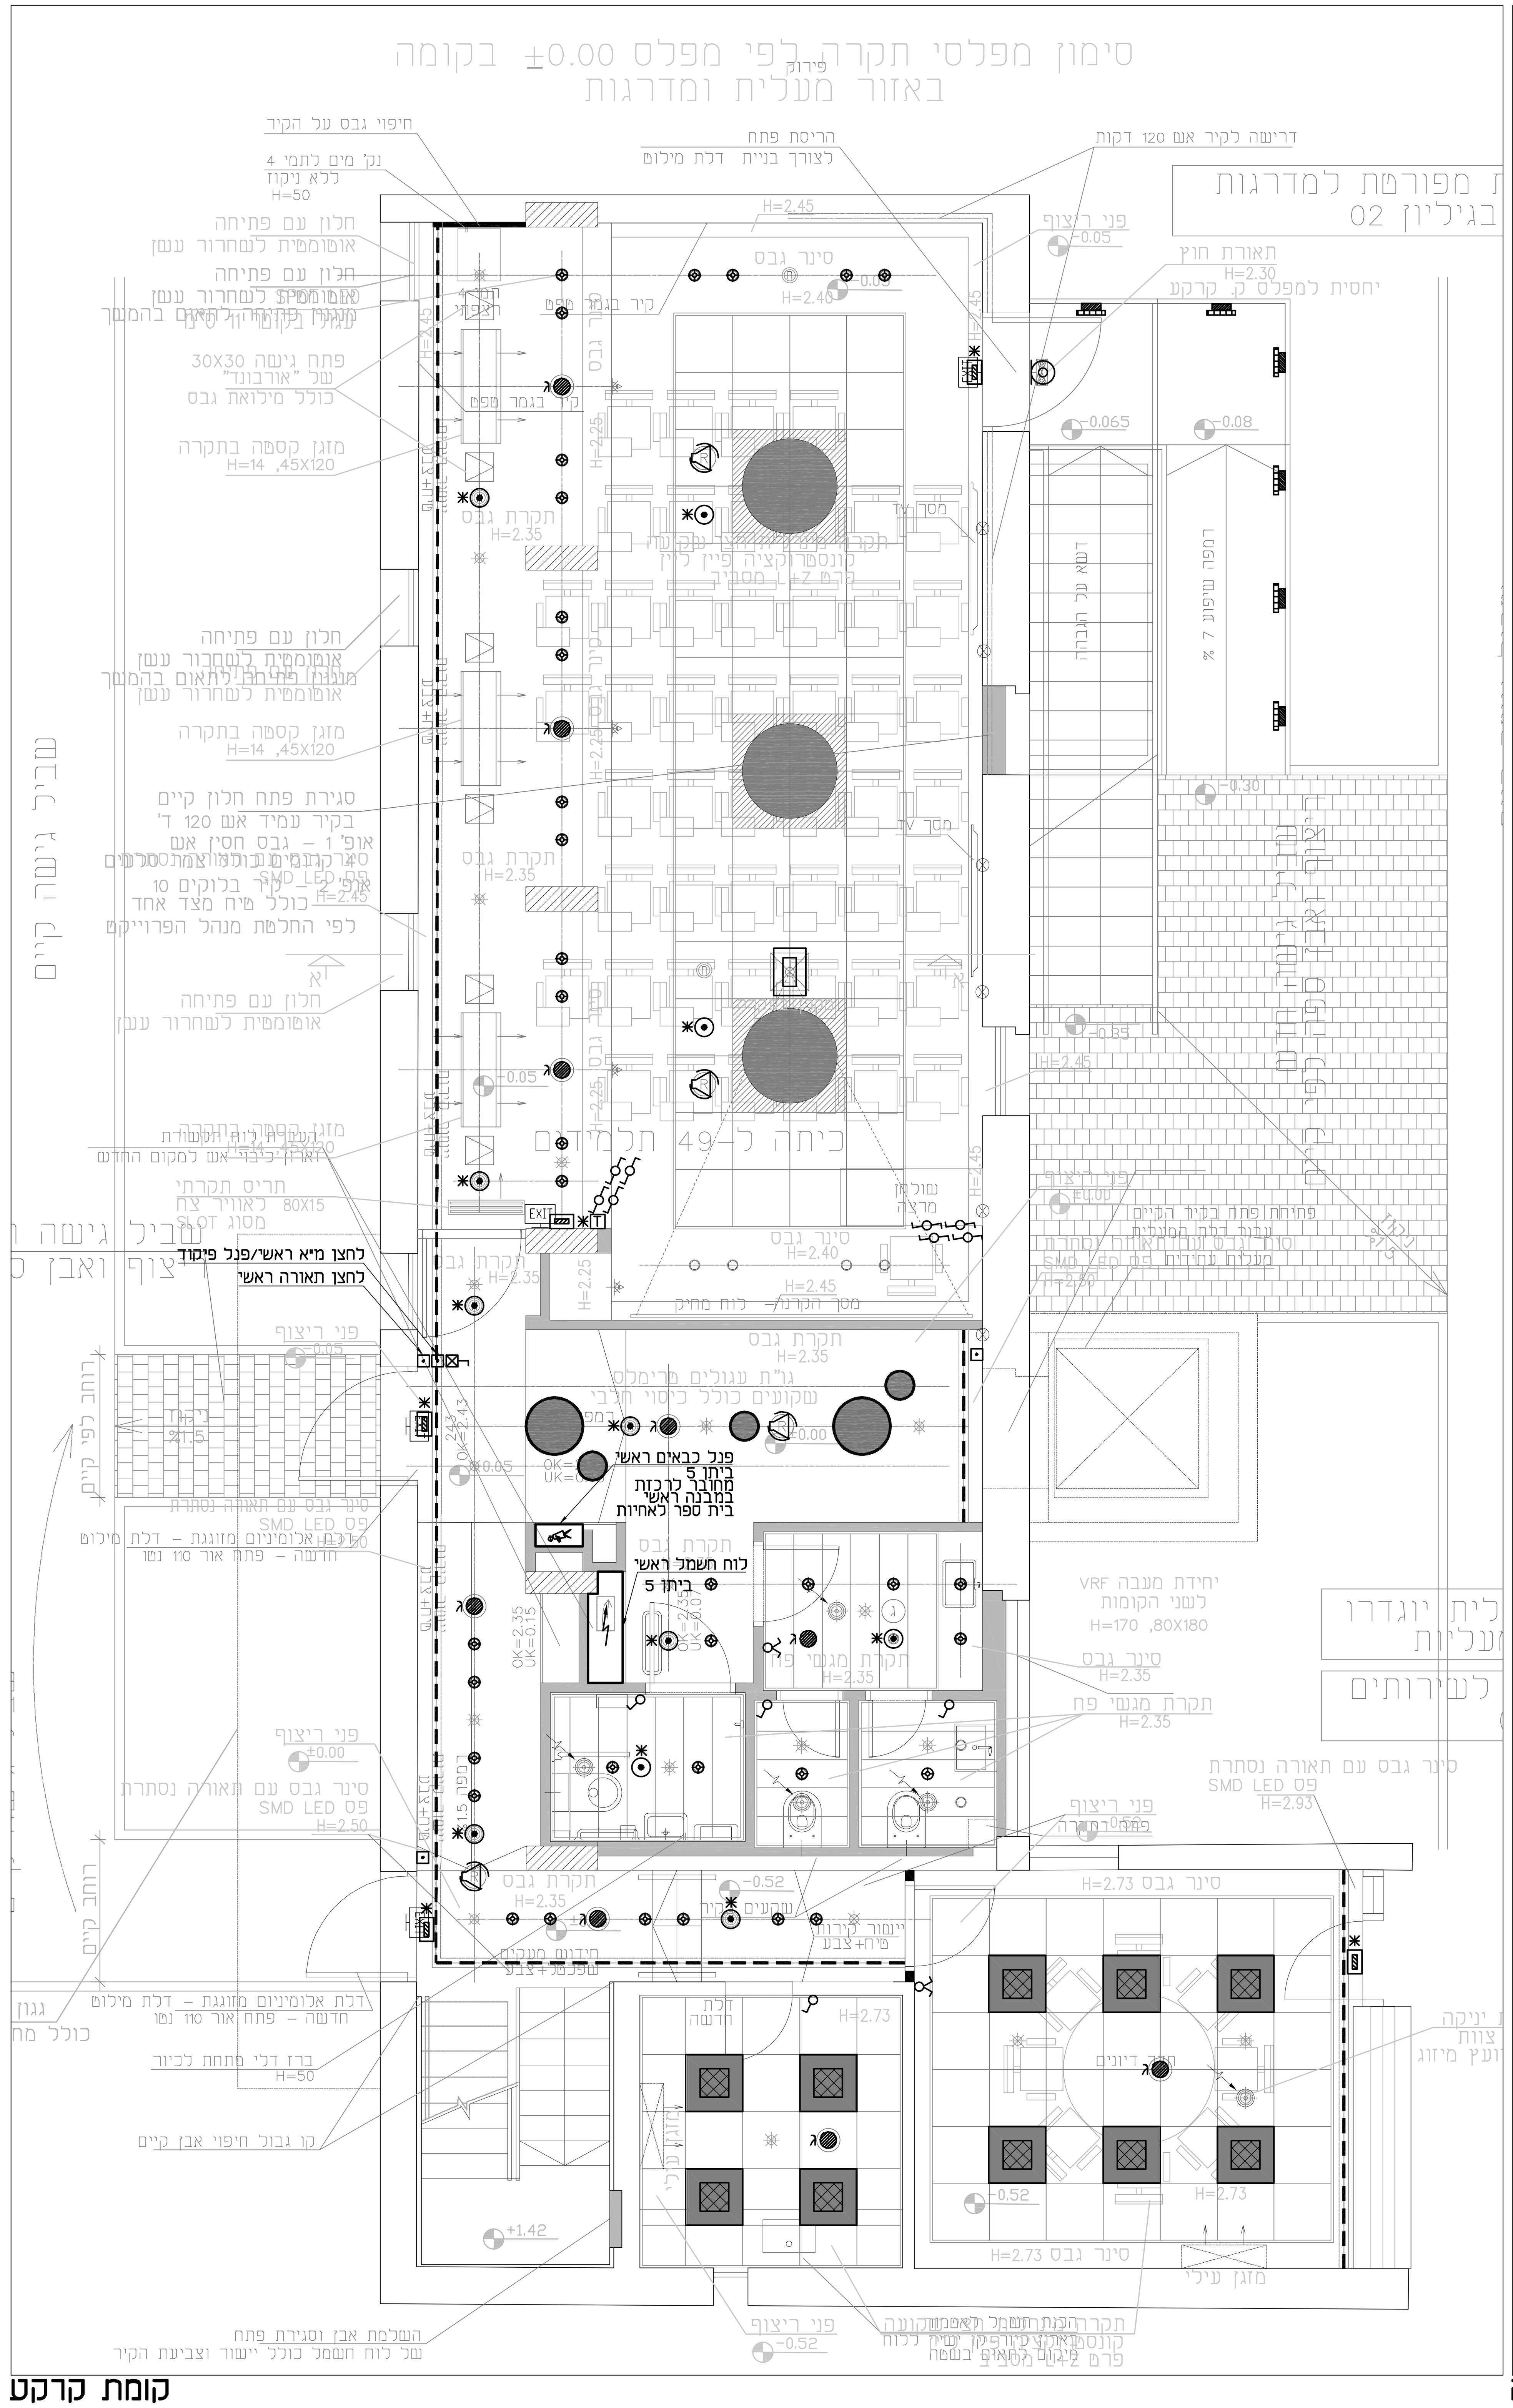

קומת קרקע

מקרא תאורה:

סמל	תיאור
	ג"ת LED לתאורה ישירה, במידות 60x60 ס"מ להתקנה שקועה, הספק חשמלי 28W, שטף אור 3400 לומן, צבע אור 4000K, Back light דוגמת ארטלד מלא של געש, maxilight BL led של אורעד מהנדסים, UNILED 1040 של שטייניץ-לירד או ש"ע. (ראשי חדרים)
	ג"ת LED לתאורה ישירה, במידות 120x120 ס"מ להתקנה שקועה, הספק חשמלי 28W, שטף אור 3400 לומן, צבע אור 4000K, Back light מעוצב עבור כיתות לימוד-רבע עיגול
30 / 60	גוף תאורה עגול LED לפי בחירת אדריכל
	ג"ת לינארי LED בהספק 4,000k 30w 2,200lm לתליה על הקיר דוגמת "סי לד" של געש או ש"ע. (חדרים טכניים).
	ג"ת עגול קומפקטי LED גוון האור 4000K ושטף אור 1100 לומן ובהספק חשמלי 10W IP-44/54 דוגמת Glamox D70-R155 ספק אור-עד מהנדסים או Levido עגול של אלקטרוזן או miled של געש או ש"ע
	ג"ת דמוי צילינדר אטום IP65 להתקנה על קירות ביציאה לחצר לתאורת DOWN נורת LED בהספק 16W 864Lum אלומה רחבה, א-סמטרית כלפי מטה, עשוי יציקת אלומיניום. דוגמת TUBE WALL DOWN 175 (לירד שטייניץ) או LAMP NIC (אור עד מהנדסים) או SIEMES (קמחי) (מבואת כניסה קרקע)
	ג"ת לתאורת לילה או מדרגות חוץ עם נורות IP65 1.2W LED מיציקת אלומיניום שקוע בקיר לתאורה בלתי ישירה כולל קופסת שיקוע מקורית מחומר קשיח מחוזקת לקונסטרוקציית הגבס דגם: SIMES EOS (קמחי) או ORLED J02 (אור עד מהנדסים) או DOT ROUND (לירד שטייניץ)
	פס לד 450 SMD, 10W/m לומן למטר, בגוון אור 4000K, המותקן בפרופיל אלומיניום עם כיסוי אופלי, מתח הפעלה 24VDC, מחיר ליחי עד אורך מטר וחלק יחסי בספק הכח דוגמת "PHOBOS TV" LED LINEAR -"שטייניץ-לירד" (תאורה אדריכלית חדרי הורים והנקה)
	ג"ת חירום 1-LED בקוטר ø85 מ"מ מותקן שקוע בתקרה, IP-20. צריכת זרם ברכזת 80mA, כדוגמת INOTEC SN-9124.1-11, משווק ע"י קשטן.
	ג"ת 4W Power LED להתקנה שקוע\עה"ט מבוקר מבקר ראשי המותאם לחיבור למערכת חירום מרכזית מבוקרת תוצרת חברת INOTEC דגם SN9124.1-41\SN8124.1-41
	ג"ת 4W POWER LED עשוי פוליקרבונט להתקנה עה"ט באטימות IP65 מבוקר מבקר ראשי המותאם לחיבור למערכת חירום מרכזית מבוקרת תוצרת חברת INOTEC דגם SN2518.1
	ג"ת LED שלט יציאה חד צדדי\דו צדדי מבוקר מבקר ראשי המותאם לחיבור למערכת חירום מרכזית מבוקרת תוצרת חברת INOTEC דגם SNP 7288\SNP 7188

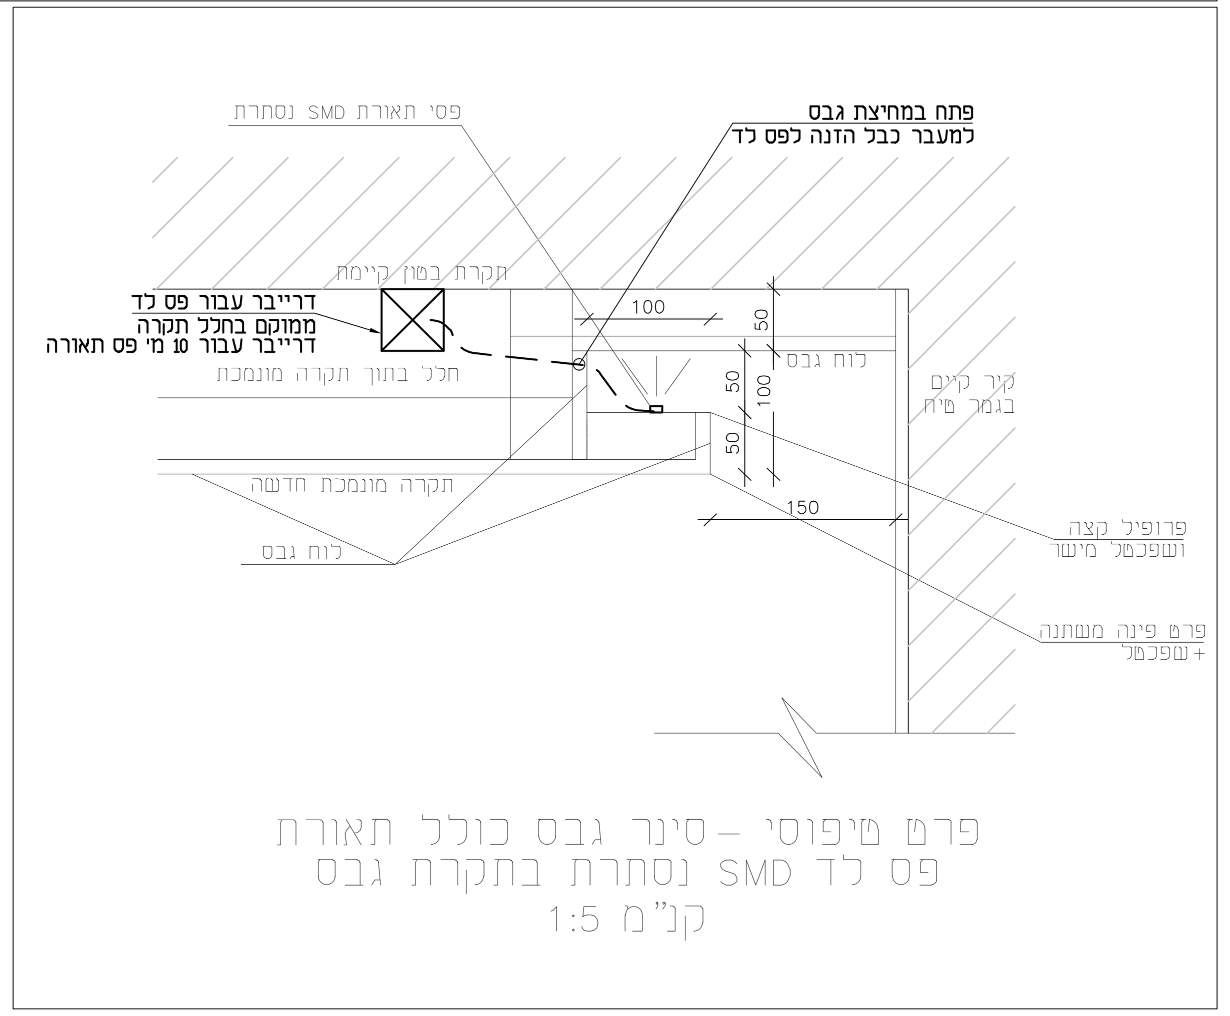

פרט טיפוסי - סינר גבס כולל תאורת פס לד SMD נסתרת בתקרת גבס
קנ"מ 1:5

\\Server\d\תוכניות\0-1000\580-66\580-66

מס'	תאריך	שינויים
00	__.__.__	__

ג.איטקין ע.בלום הנדסת חשמל בע"מ

סניף ראשי
רחוב יד חרוצים 4 ירושלים
טל: 02-6735062
פקס: 02-6735258
blum@e-blum.com

סניף מרכז
אפטל 3 קרית אריה פ"ת
טל: 077-4243282
פקס: 077-4432085
rae@e-blum.com

שם הפרויקט: ביה"ח ברזילי- בית ספר לאחיות הרחבת כיתות-ביתן 5

שם התוכנית: תוכנית תאורה קומות קרקע וראשונה

תאריך יצירה: 20.01.19	מס' קובץ: 580-66
אישר: יוסי ת	תכנן: דביר
שרטט: שירה	
תאריך עדכון: 20.01.19	קנה מידה: 1:50
מטרה: מכרז	
מס' עדכון: 00	מס' הגיליון: L
מס' הפרויקט: 580-66	

תפקיד/מקצוע	שם	תאריך