


תאריך	מספר	תיאור
31.03.18	188	התקנת מערכת מיזוג אוויר

שיתופים

מדינת ישראל
משרד הבריאות
מהל תכנון בטיחה ובטיח
מוסדות רפואה

המרכז הרפואי בודיל
אשקלון
מבנה כירורגי ממוקן


משרד היקוות רחוק מודרני
רחוב הרצל 4, תל אביב 6101000
טל: 03-6244224

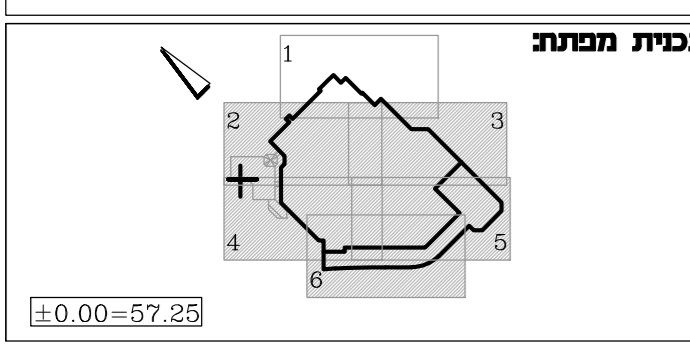

תכנית קומת אשפוז
תכנית ריצוף
קומת אשפוז - מפלס 14.85
חלק דוממי
תחלקה כירורגית

מסלול	2	A	P	0	3	5	2	OR
תאריך	31.03.18	קצב	1:100	מחזור	1-15	מסלול	AP1485plan-F	3,45,6
מחבר	אשרה	משרד	31.03.18	מחזור	1-15	מסלול	AP1485plan-F	3,45,6

עובל מלד צבי קימלמן - אדריכלים
רחוב נורדוינדן 10 א'
תל אביב 6101000
טל: 03-6244224

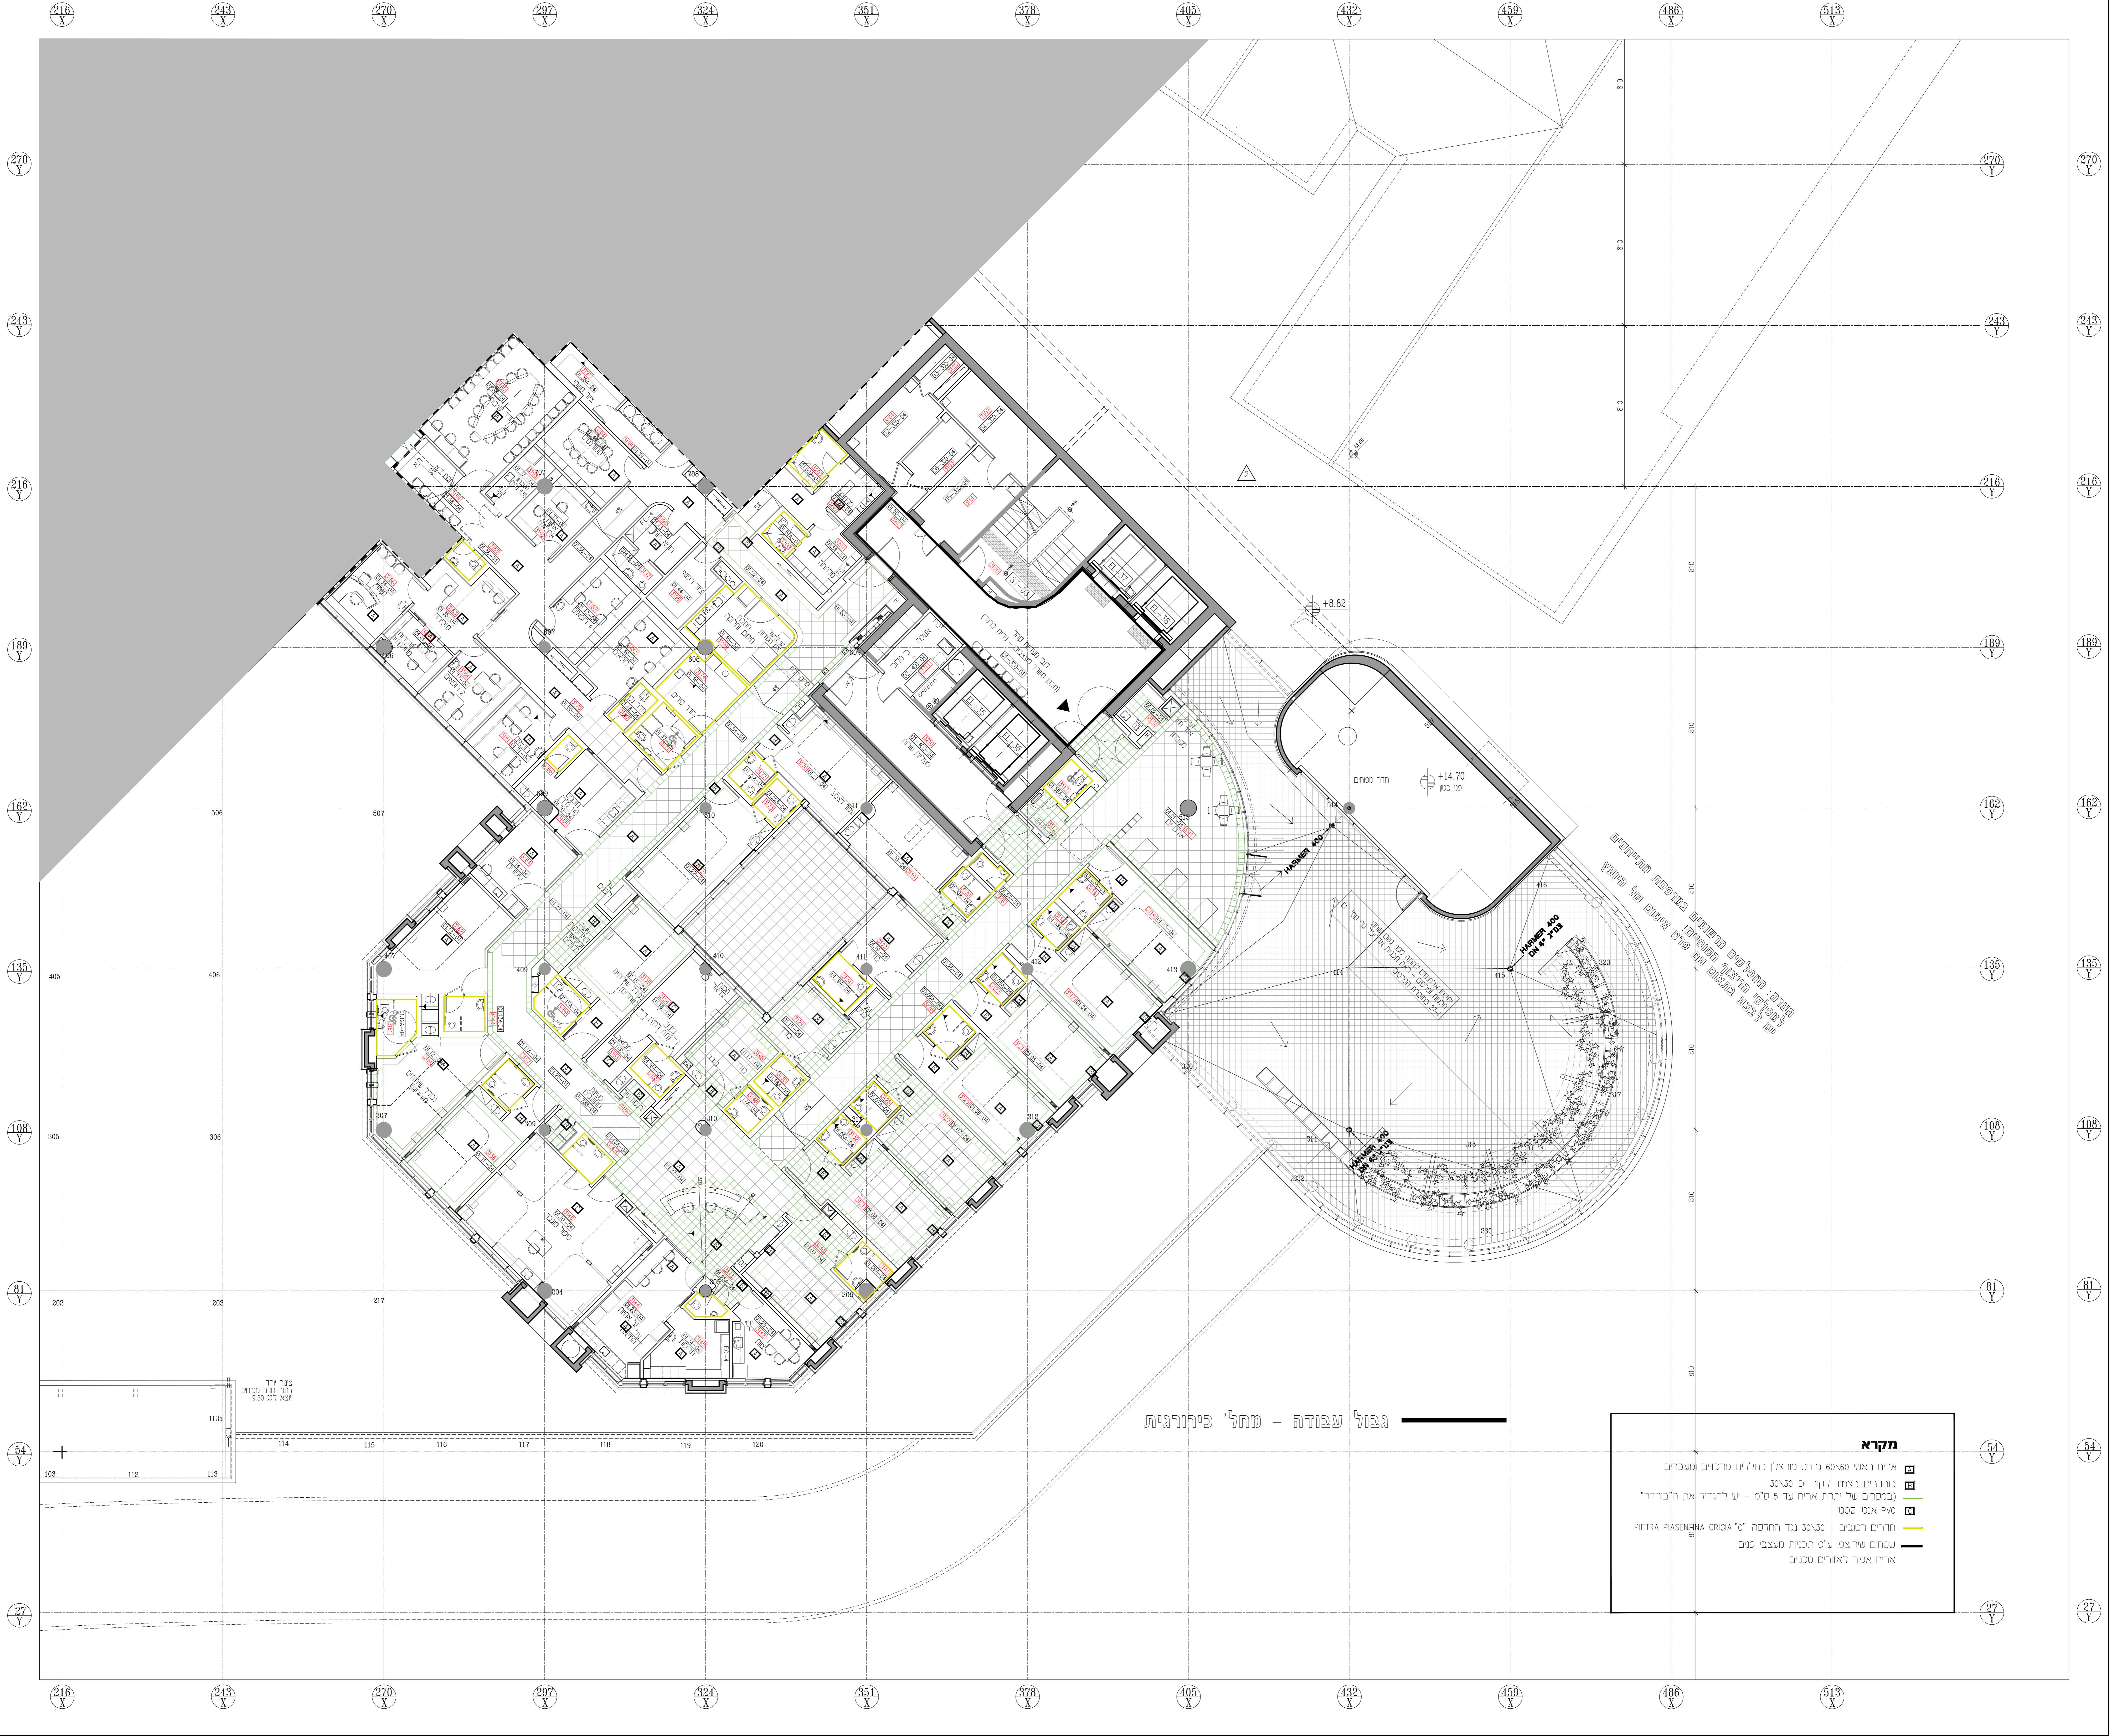

מקרא

- ארץ ראש ספסל גרנט מרצח בחורים מרכזים מעברים
- בדרום בצמח דגור כ-30
- (במקום של תחת ארץ עד 5 ס"מ - ע' לוגוד את המרדף)
- PVC אנט סטט
- דורים רטובים + 3030 נוד הרותה-ט"ע PIETRA PIAZZENBA GRIGIA
- שוחם שרצופו ר"כ תכנית מעצבי מים
- ארץ אמר לארזים סכנים

גבול עבודה - שחל' כיהורגית